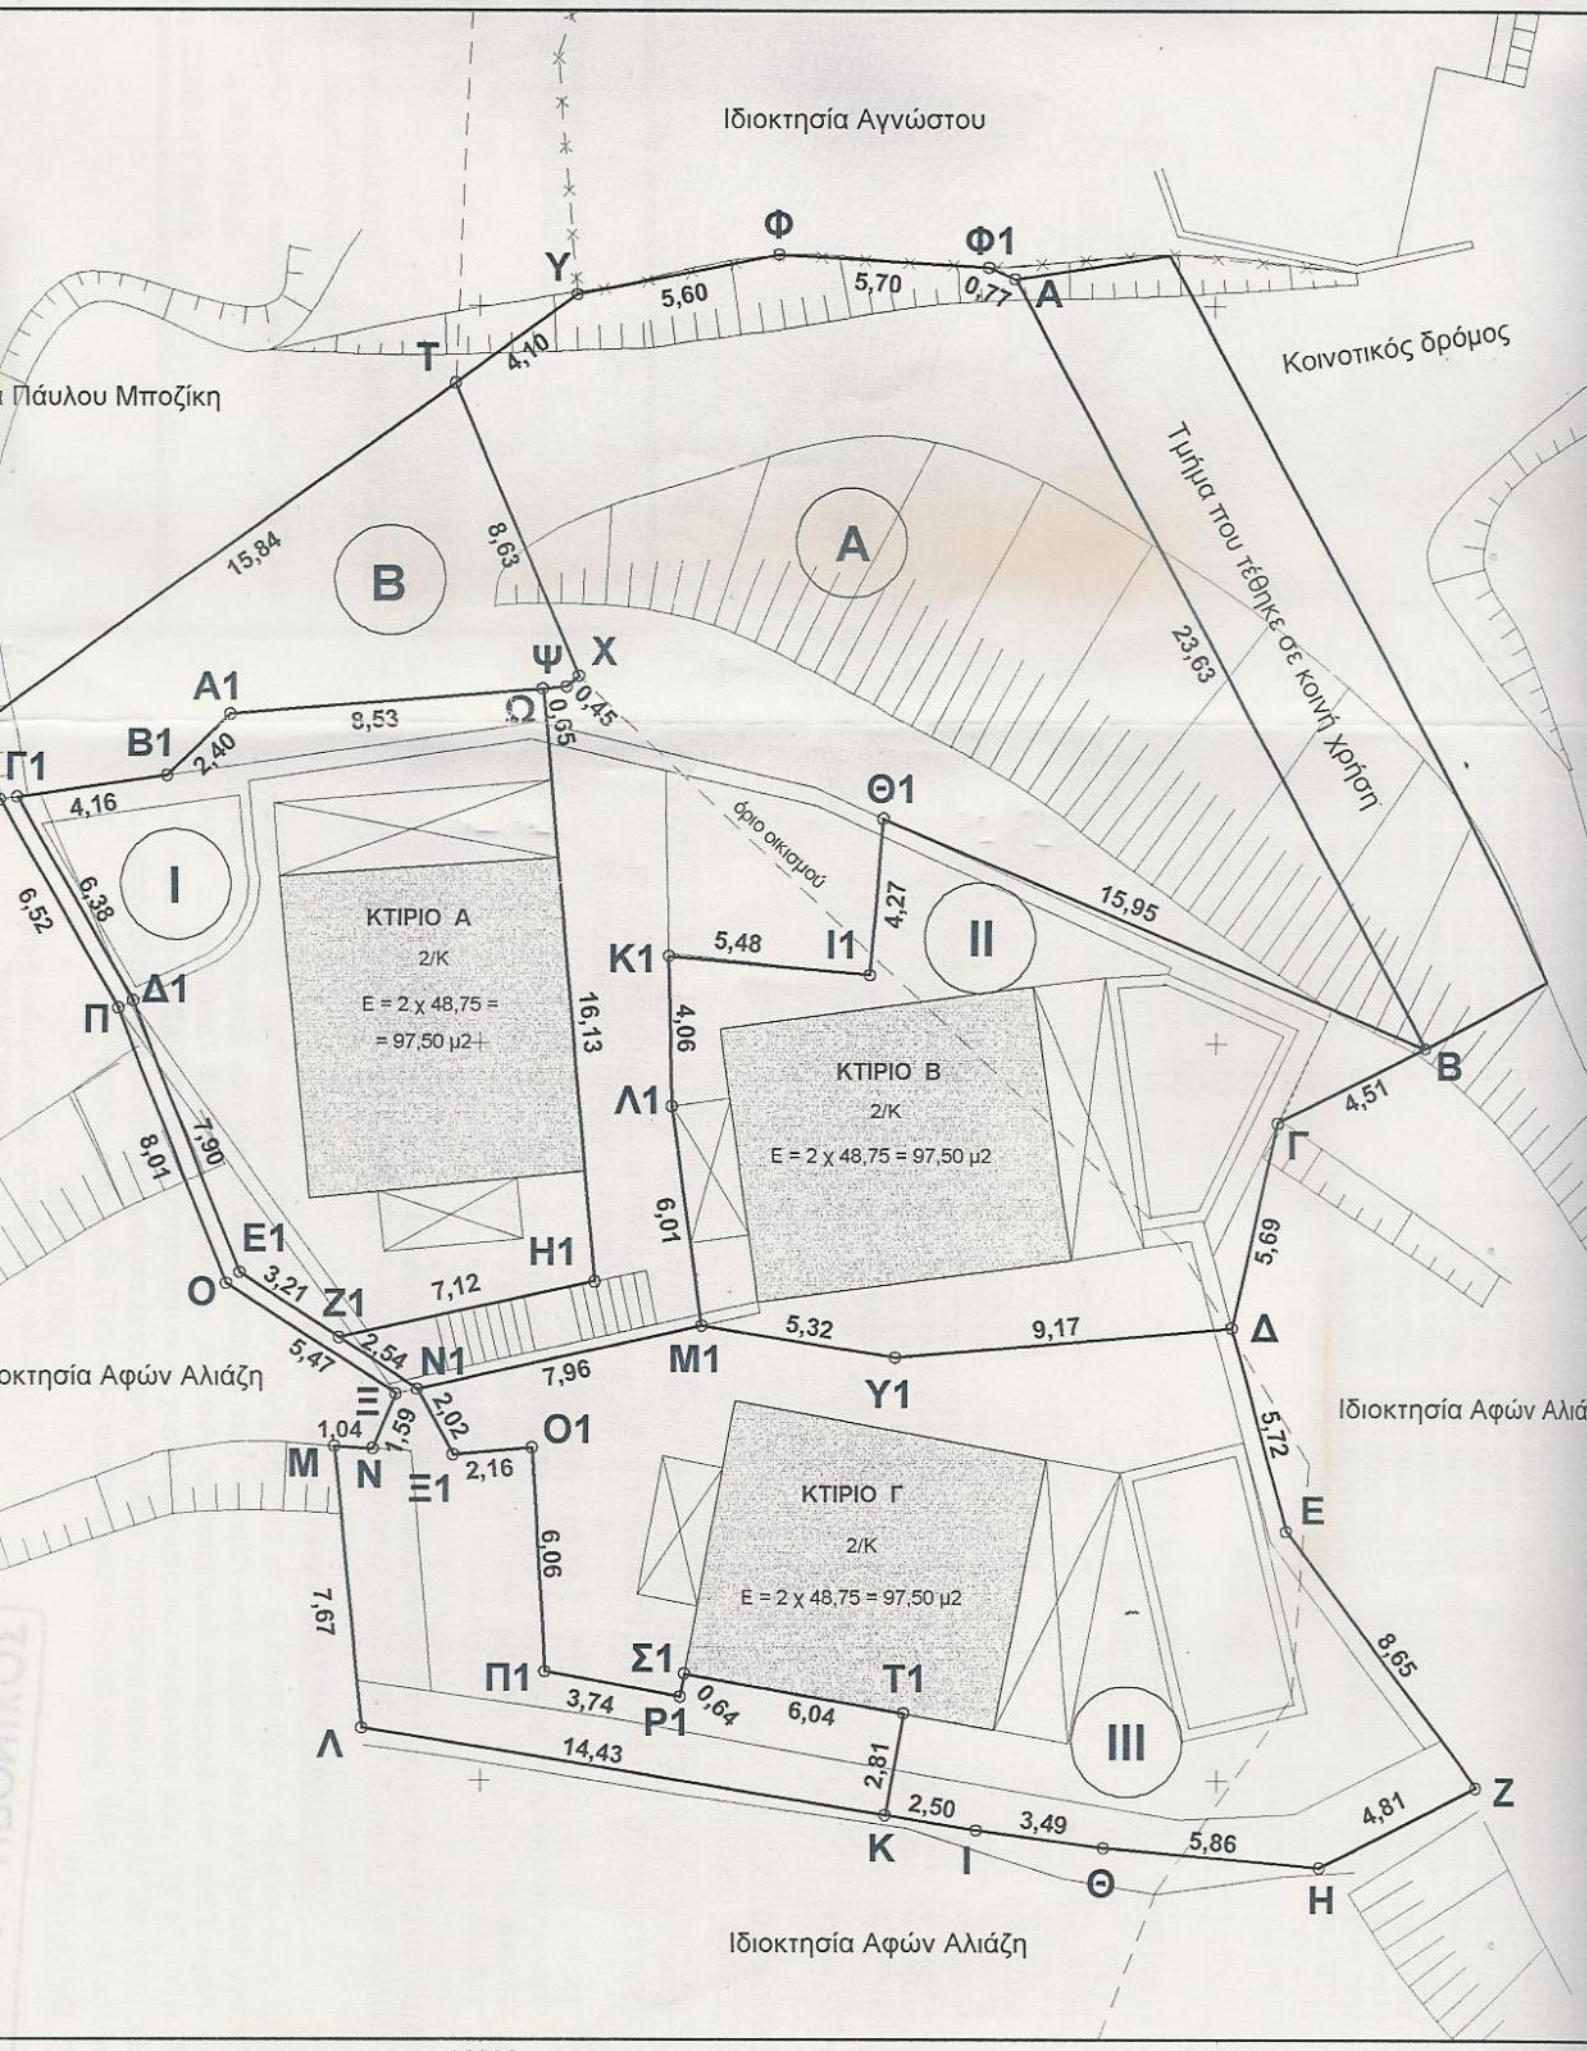
Ιδιοκτησία Αγνώστου
Κοινοτικός δρόμος
Τμήμα που τέθηκε σε κοινή χρήση
Πάυλου Μποζίκη
Ιδιοκτησία Αφών Αλιάζη
Ιδιοκτησία Αφών Αλιάζη
Ιδιοκτησία Αφών Αλιάζη
ΚΤΙΡΙΟ Α
2/Κ
Ε = 2 χ 48,75 =
= 97,50 μ2
ΚΤΙΡΙΟ Β
2/Κ
Ε = 2 χ 48,75 = 97,50 μ2
ΚΤΙΡΙΟ Γ
2/Κ
Ε = 2 χ 48,75 = 97,50 μ2
όριο οικισμού
Α
Β
Γ
Δ
Ε
Ζ
Η
Θ
Ι
Κ
Λ
Μ
Ν
Ξ
Ο
Π
Ρ
Σ
Τ
Υ
Φ
Χ
Ψ
Ω
Α1
Β1
Γ1
Δ1
Ε1
Ζ1
Η1
Θ1
Ι1
Κ1
Λ1
Μ1
Ν1
Ξ1
Ο1
Π1
Ρ1
Σ1
Τ1
Υ1
Φ1
I
II
III
15,84
8,63
23,63
5,60
5,70
0,77
4,10
8,53
2,40
4,16
6,52
6,38
0,45
0,65
16,13
4,06
5,48
4,27
15,95
4,51
5,69
5,72
8,65
4,81
5,86
3,49
2,50
2,81
6,04
0,64
3,74
14,43
7,67
6,06
2,16
2,02
1,59
1,04
7,96
7,12
6,01
5,32
9,17
8,01
7,90
3,21
2,54
5,47
-12000
-11980